


## 2. Projektstand grafisch

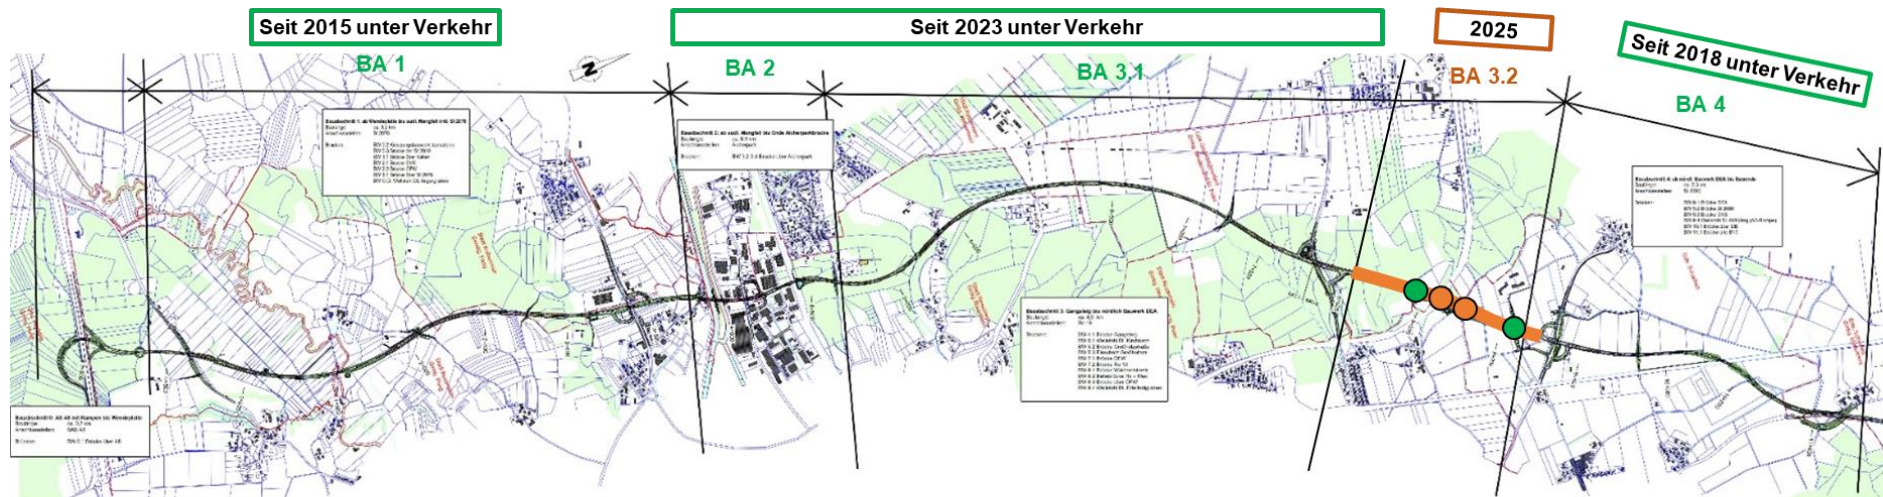

### BA 3.2 fertiggestellt (grün):

- BW 8.1 Brücke über B15 ÖFW Waldmeisterstraße
- BW 9.1 Brücke über B15 DEA/ Nafta

### BA 3.2 im Bau:

- BW 8.2 EÜ Wernhardsberg
- BW 8.3 Brücke ÖFW-Unterführung
- Streckenbau BA 3.2  
(2. Lage TS, BS, DS, Mulden, Bankette, Ausstattung)